


## Appartement #8

6 pièces 12/13 personnes : 150m<sup>2</sup>

Duplex - Sous charpente

(Document non contractuel)

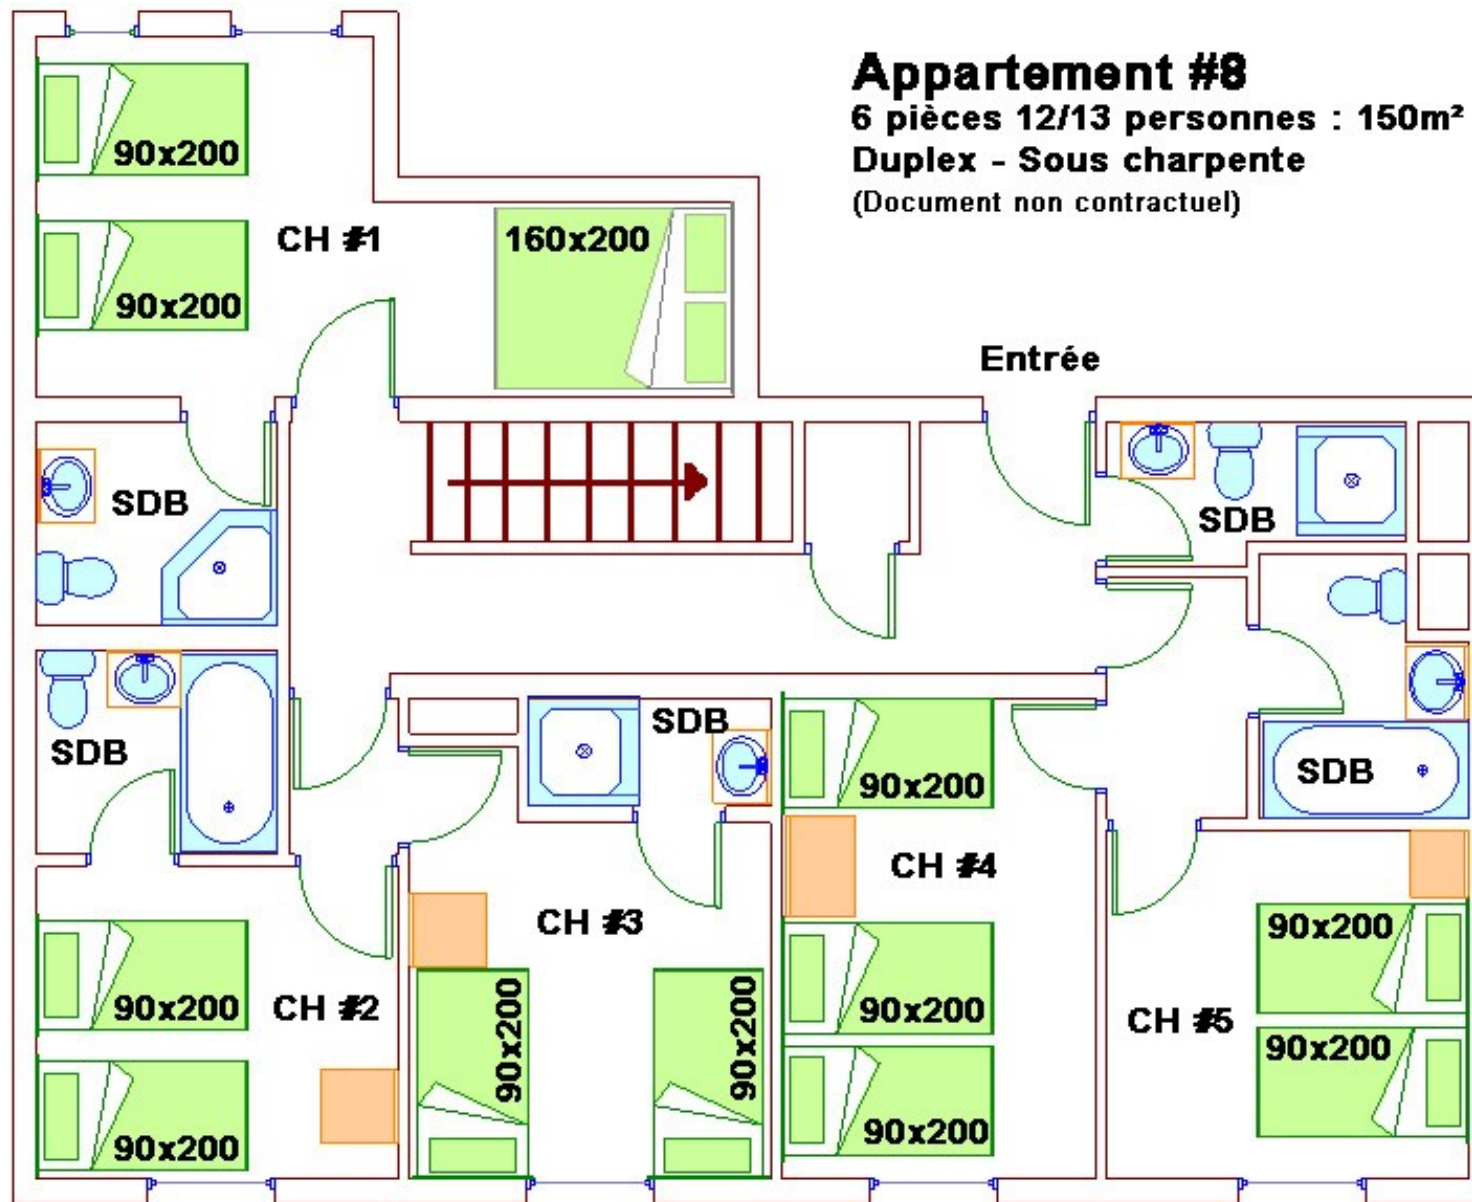

**Appartement #8**  
**Duplex - Sous charpente**  
(Document non contractuel)

